


**RZUT STRYCHU**  
**1:50**

GRANICA OPRACOWANIA  
- GRANICA DZ. NR 107/1

CZĘŚĆ MIESZKALNA NA DZ. NR 107/2 - OSOBY PRYWATNE

GRANICA OPRACOWANIA  
- GRANICA DZ. NR 107/1

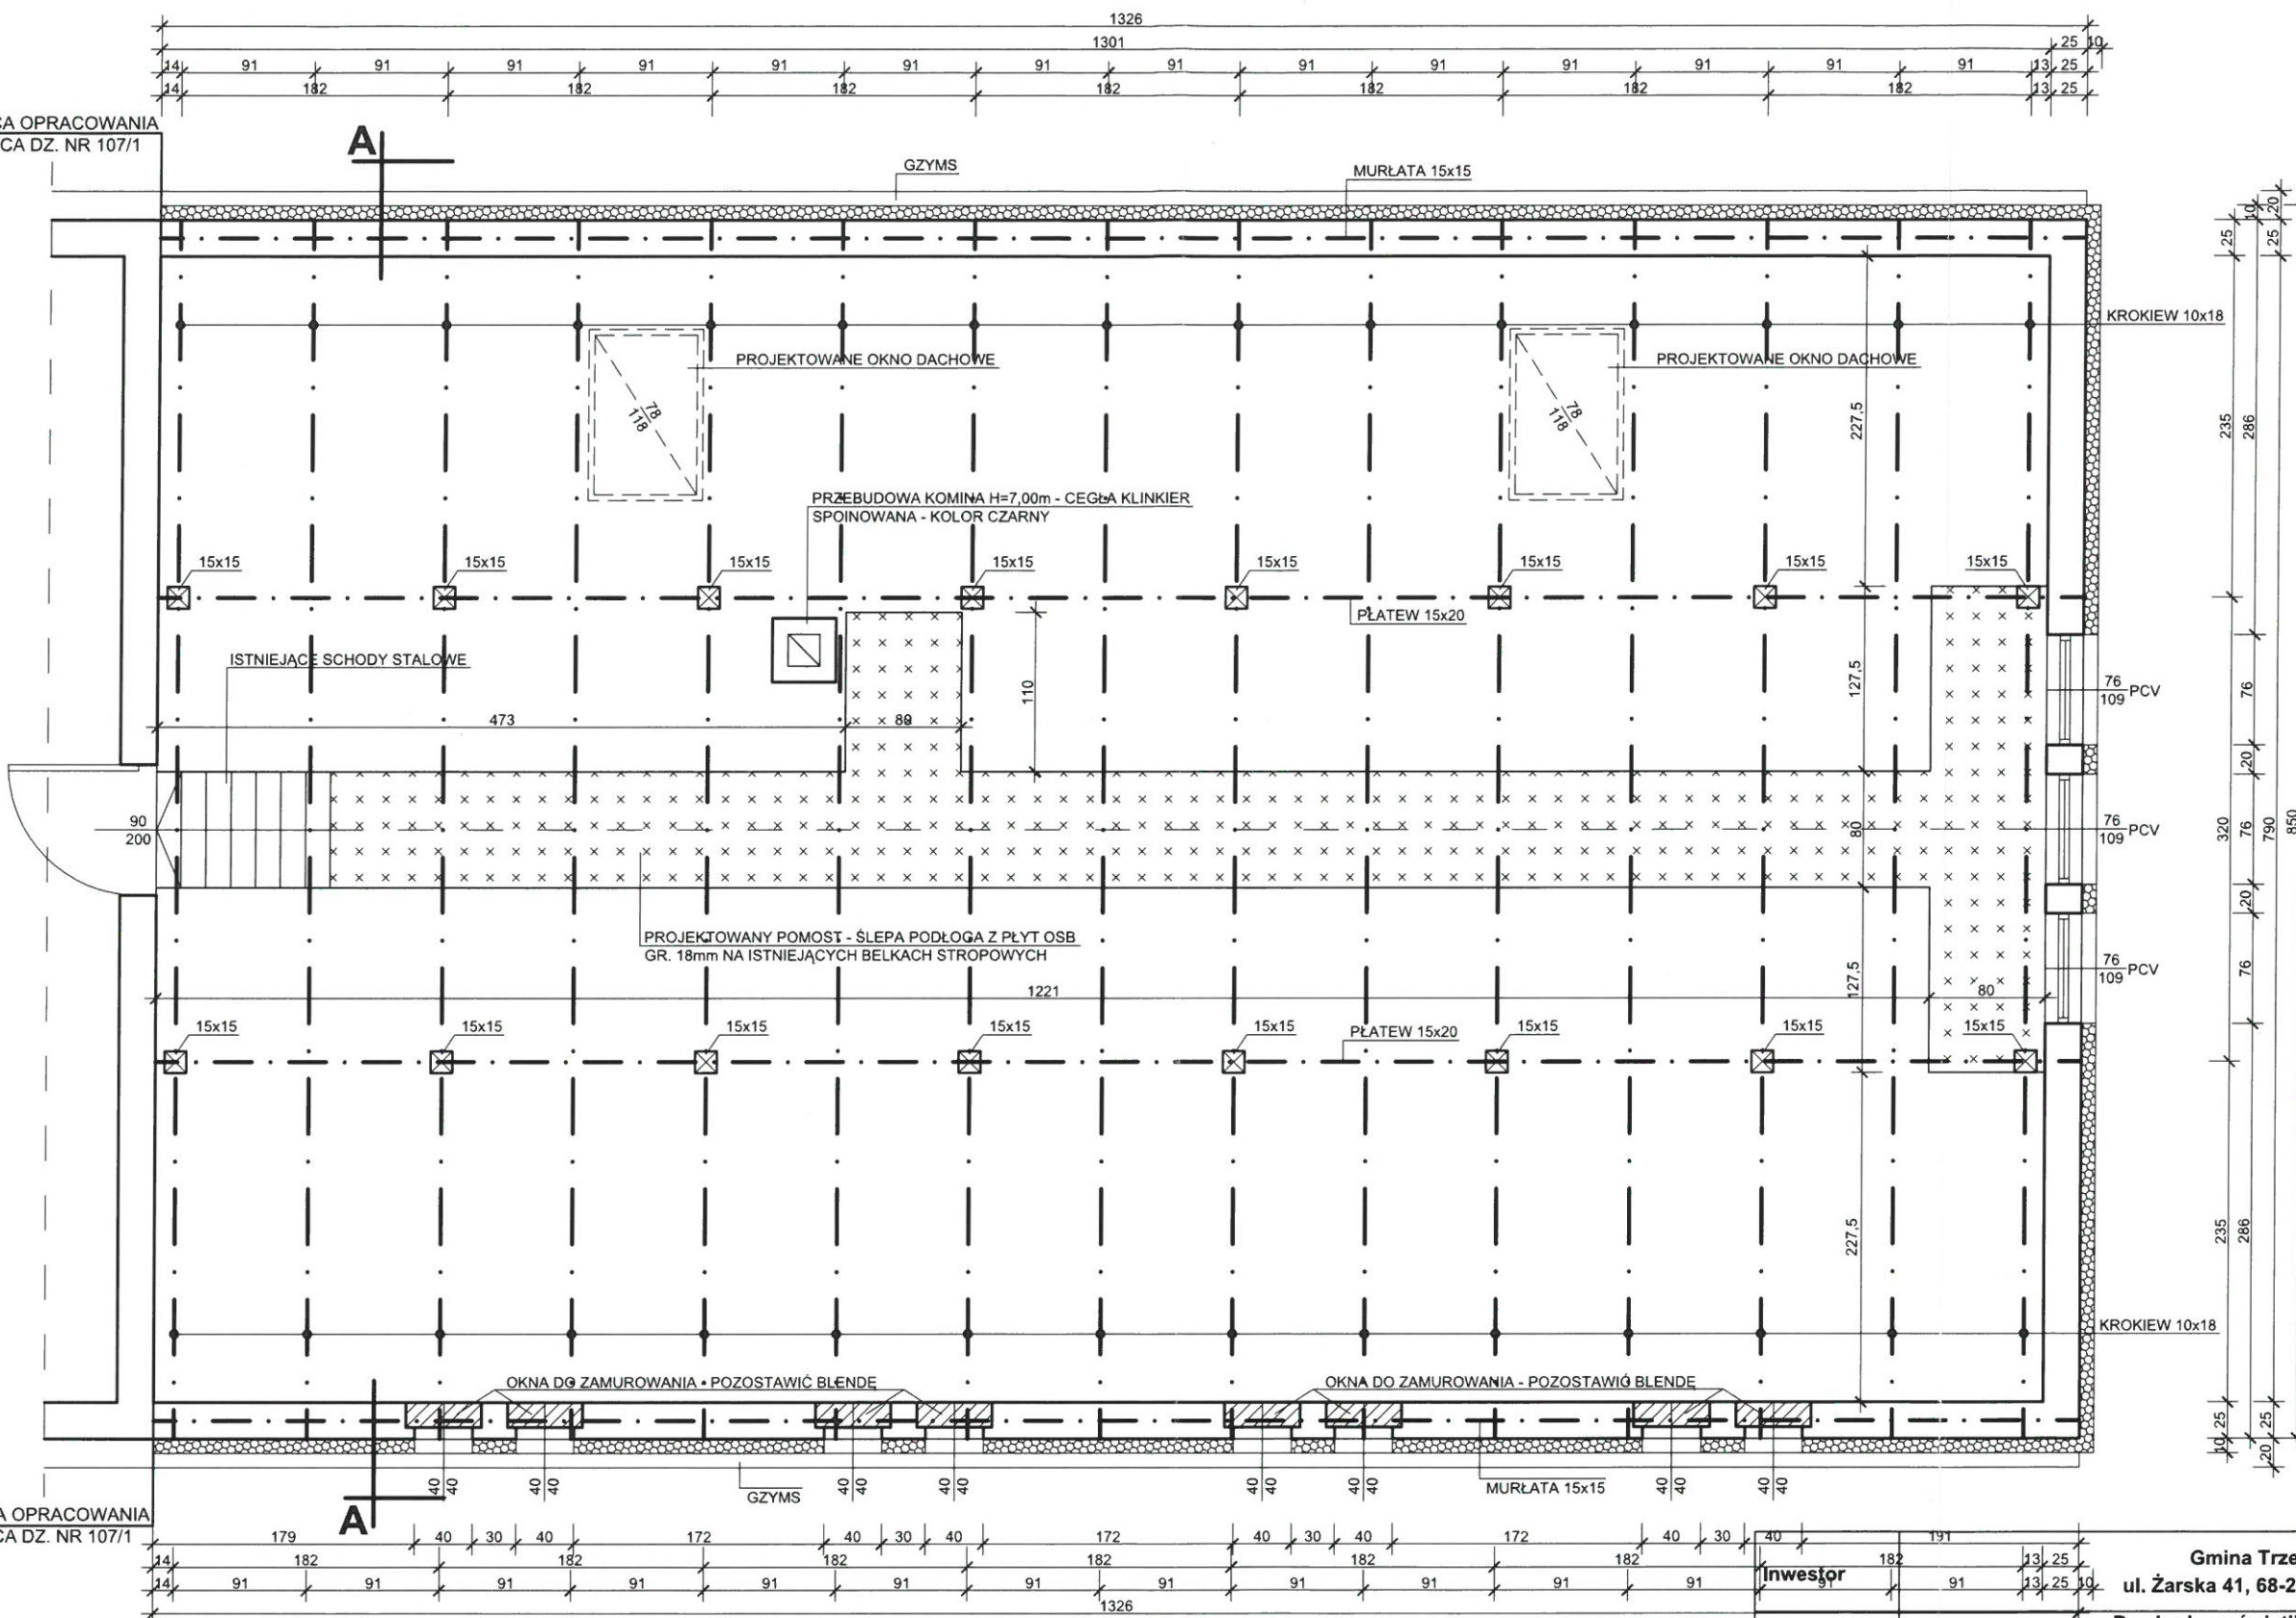

**STAROSTWO POWIATOWE**  
**w ŻARACH**  
Aleja Jana Pawła II 5  
68-200 ŻARY

*PROJEKTANT*  
mgr inż. architekt  
**DOROTA KRUPKA**




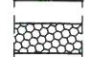
upr. bud. do projektowania bez ograniczeń  
w specjalności architektonicznej  
nr 167/02/ZG

*SPRZĄDZAJĄCY*  
mgr inż. arch. **Maciej Prąski**  
Uprawnienia budowlane  
do projektowania bez ograniczeń  
w specjalności architektonicznej  
nr ewid.: 2/2001/Gw

Gmina Trzebieł  
ul. Żarska 41, 68-212 Trzebieł

Inwestor			
Zadanie	Przebudowa świetlicy wiejskiej Żarki Wielkie, ul. Kościelna, gm. Trzebieł, dz. ewid. nr 107/1, 87 jednostka ewid. 081108_2 Trzebieł, obręb 0031 Żarki Wielkie		
Temat	Rzut strychu		
Projektant	tech. Krzysztof Jasiński upr. 88/82/Zg w specjalności arch. konstrukcyjno-budowlanej		
Projektant	tech. Dariusz Śpiwak upr. 145/88/Zg w specjalności arch. konstrukcyjno-budowlanej		Data: luty 2018r.
Sprawdzający	tech. Mirosław Michałowski upr. 201/82/Zg w specjalności arch. konstrukcyjno-budowlanej		Skala 1 : 50
Sprawdzający	mgr inż. Daniel Sznajder upr. LBS/0024/PWOK/06 w specjalności konstrukcyjno-budowlanej		Rys nr 3

**OZNACZENIA:**

-  - ZAMUROWANIA
-  - POMOST P=12,40m<sup>2</sup> - PŁYTA OSB GR. 18cm
-  - ŚCIANY ISTNIEJĄCE
-  - WARSTWA IZOLACYJNA ŚCIAN - STYROPIAN GR. 10cm