


# PLAN SYTUACYJNY DZIAŁKA NR 107/1, 87

ŻARSKIE WIELKIE, UL. KOŚCIELNA, GM. TRZEBIEL  
SKALA 1:1000




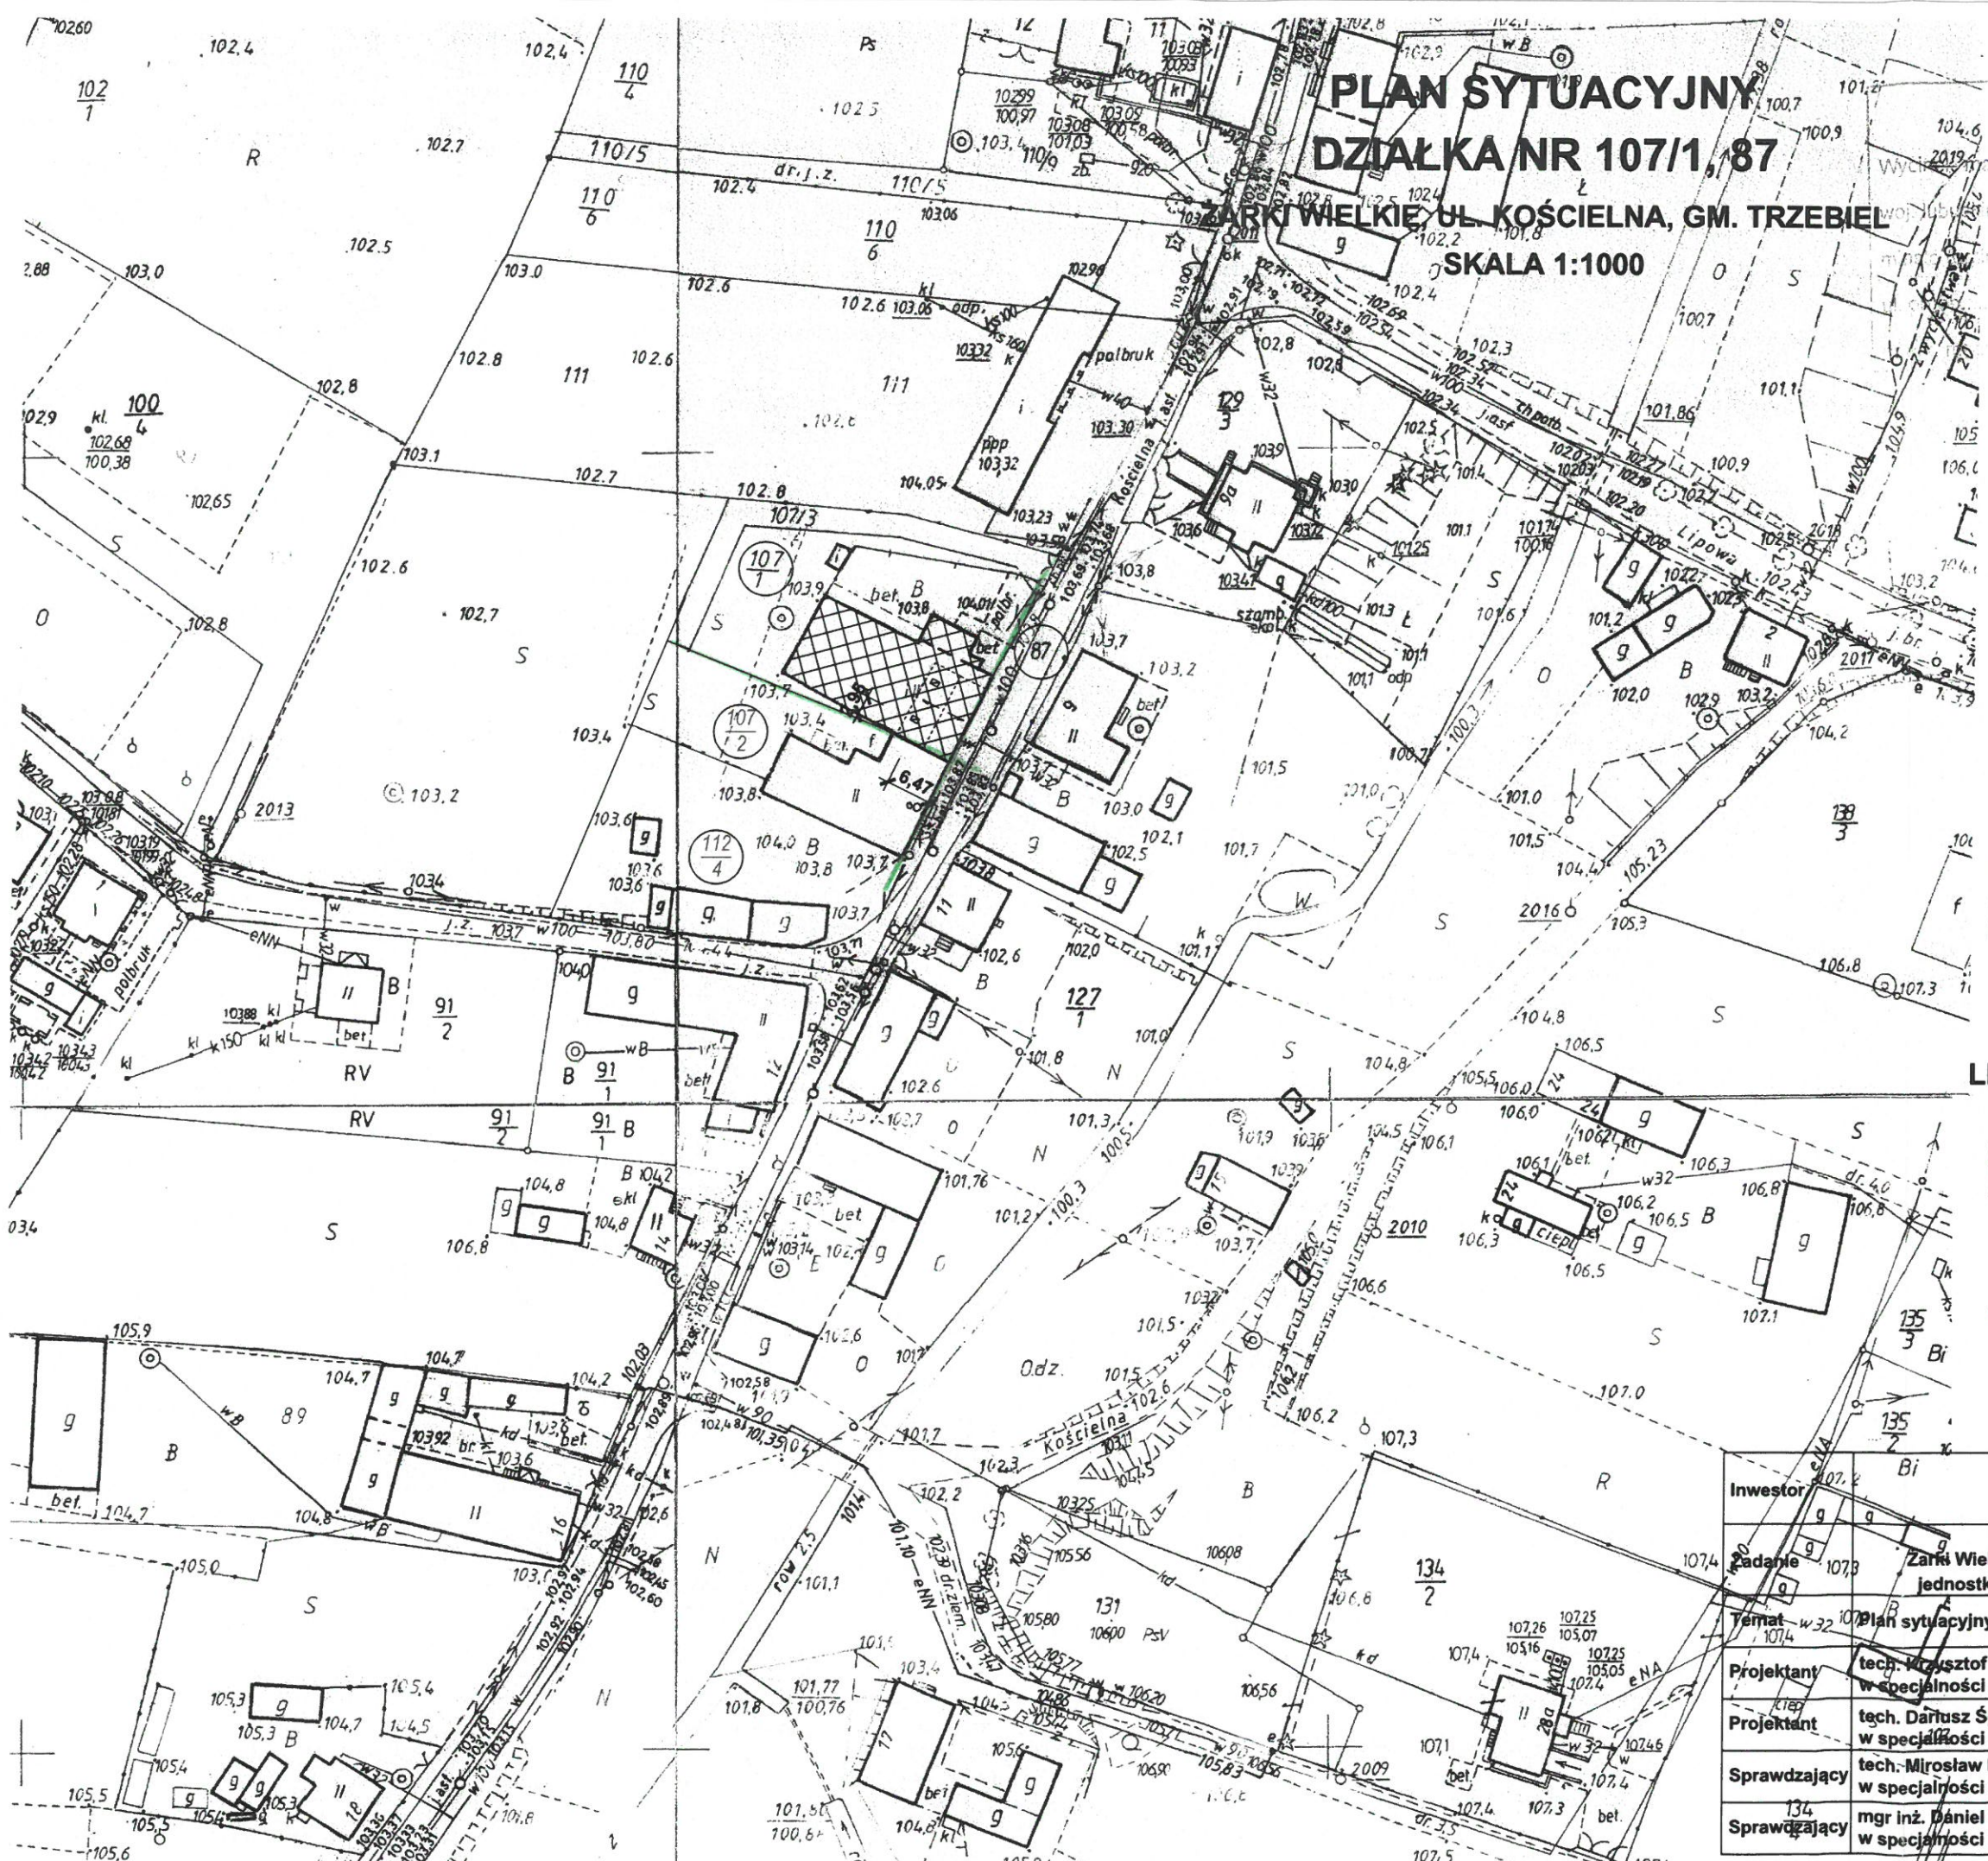

SKALA 1:1000  
1:1000  
107/1  
Żarki Wielkie

Projektant	mgr inż. arch. DOROTA KRUPKA
Skala	1:1000
Data	21.02.2018

STAROSTWO POWIATOWE  
w ŻARACH  
Aleja Jana Pawła II 5  
68-200 ŻARY
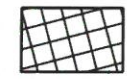
### LEGENDA:

-  - BUDYNEK ŚWIELICY OBJĘTY OPRACOWANIEM
-  - PROJEKTOWANE OKNA DACHOWE
-  - GRANICE DZIAŁEK

mgr inż. architekt DOROTA KRUPKA  
mgr inż. arch. Maciej Praski  
Upr. bud. do projektowania bez ograniczeń w specjalności architektonicznej nr 187/0023  
Upr. bud. do projektowania bez ograniczeń w specjalności architektonicznej nr 21201/Gw

Investor	Gmina Trzebiel ul. Żarska 41, 68-212 Trzebiel
Zadanie	Przebudowa świetlicy wiejskiej Żarki Wielkie, ul. Kościelna, gm. Trzebiel, dz. ewid. nr 107/1, 87 jednostka ewid. 081108_2 Trzebiel, obręb 0031 Żarki Wielkie
Temat	Plan sytuacyjny
Projektant	tech. Krzysztof Jasiński upr. 88/82/Zg w specjalności arch. konstrukcyjno-budowlanej
Projektant	tech. Dariusz Śpiewak upr. 145/88/Zg w specjalności arch. konstrukcyjno-budowlanej
Sprawdzający	tech. Mirosław Michałowski upr. 201/82/Zg w specjalności arch. konstrukcyjno-budowlanej
Sprawdzający	mgr inż. Daniel Sznajder upr. LBS/0024/PWOK/06 w specjalności konstrukcyjno-budowlanej
Data:	luty 2018r.
Skala	1:1000
Rys nr	1