


ZAŁĄCZNIK GRAFICZNY

Zamknięcie dróg gminnych niepublicznych oraz dróg leśnych

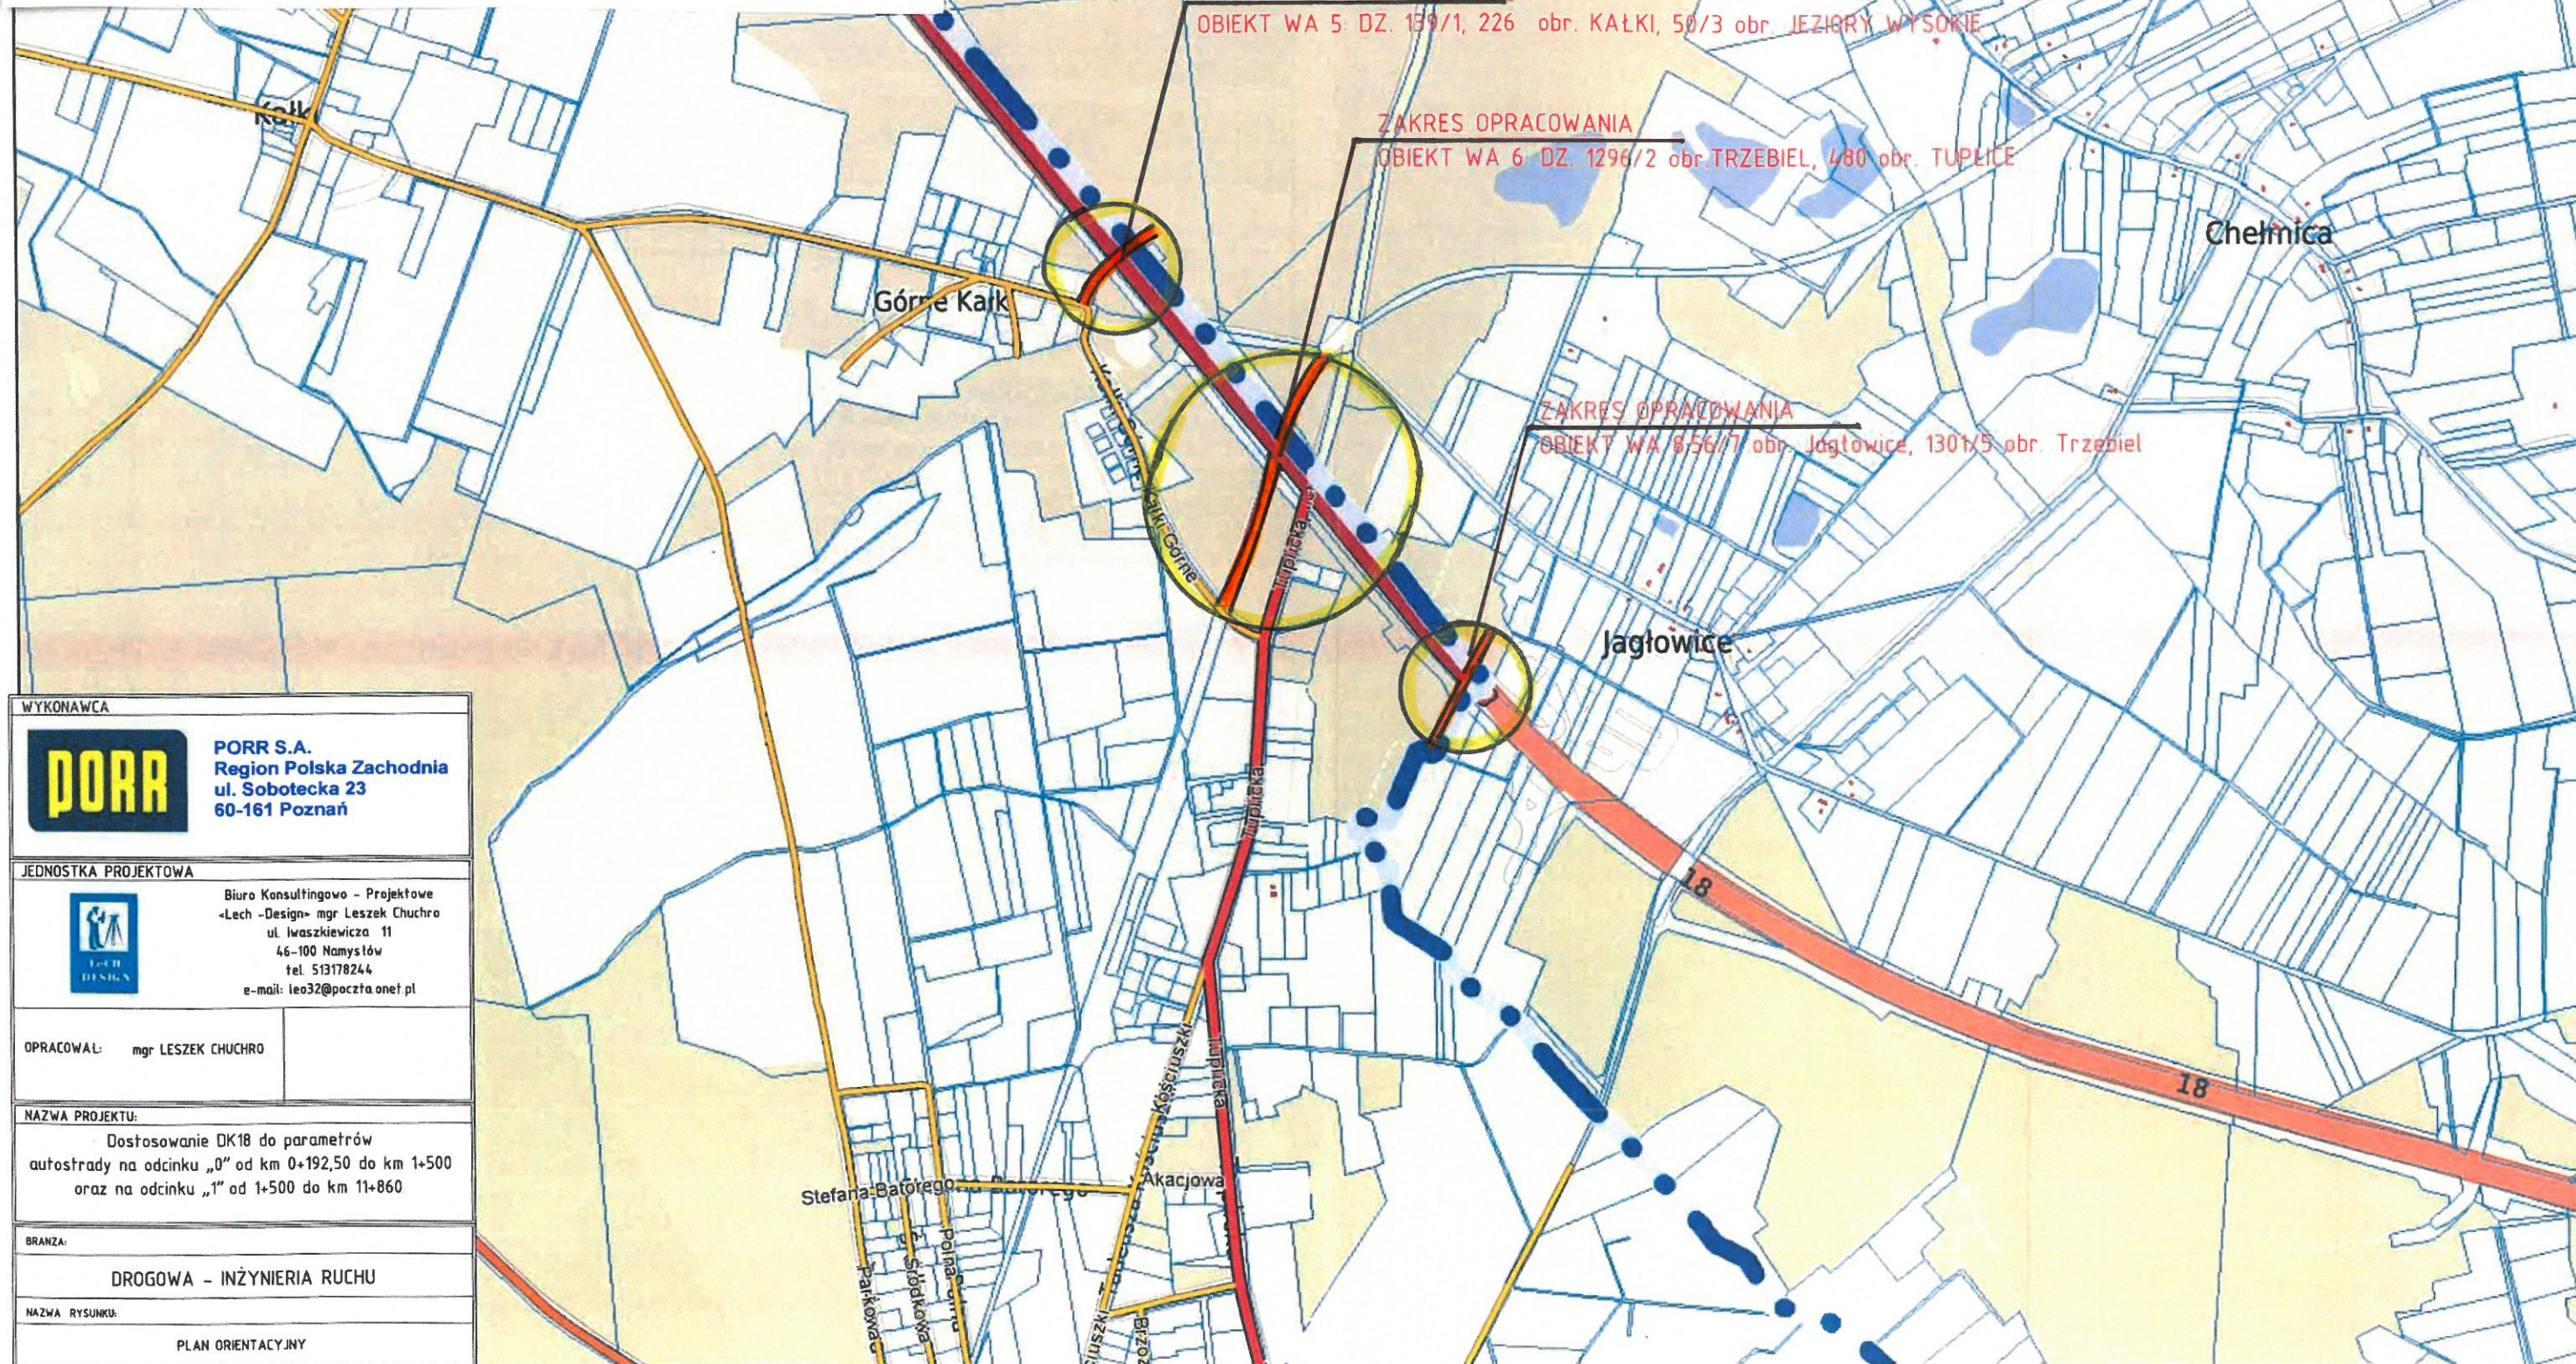

WYKONAWCA	
PORR	PORR S.A. Region Polska Zachodnia ul. Sobotecka 23 60-161 Poznań
JEDNOSTKA PROJEKTOWA	
	Biuro Konsultingowe - Projektowe «Lech -Design» mgr Leszek Chuchro ul. Iwaszkiewicza 11 46-100 Namysłów tel. 513178244 e-mail: leo32@poczta.onet.pl
OPRACOWAŁ:	mgr LESZEK CHUCHRO
NAZWA PROJEKTU:	
Dostosowanie DK18 do parametrów autostrady na odcinku „0” od km 0+192,50 do km 1+500 oraz na odcinku „1” od 1+500 do km 11+860	
BRANŻA:	
DROGOWA - INŻYNIERIA RUCHU	
NAZWA RYSUNKU:	
PLAN ORIENTACYJNY	
ZAKRES OPRACOWANIA:	
DRÓGI GMINNE I LEŚNE NIEPUBLICZNE OBIEKT WA 5: DROGA DZ 139/1, 226 obr. KALKI, 50/3 obr. JEZIORY WYSOKIE OBIEKT WA 6: DROGA DZ 1296/2 obr. TRZEBIEL, 480 obr. TUPLICE OBIEKT WA 8: DROGA DZ 56/7 obr. Jagłowice, 1301/5 obr. Trzebiel	
SKALA:	1:10 000
NR RYS	0
FAZA	PW
DATA:	07.2020