




MIEJSCOWY PLAN ZAGOSPODAROWANIA PRZESTRZENNEGO DLA TERENU POŁOŻONEGO W OBRĘBIE BRONOWICE, GMINA TRZEBIEL

RYSUNEK PLANU

SKALA 1:1000

WYRYS ZE STUDIUM UWARUNKOWAŃ I KIERUNKÓW
ZAGOSPODAROWANIA PRZESTRZENNEGO
GMINY TRZEBIEL PRZYJĘTEGO
UCHWAŁĄ NR XXII/99/2000 RADY GMINY TRZEBIEL Z
21 LISTOPADA 2000 R. WRAZ Z POŻN. ZM.

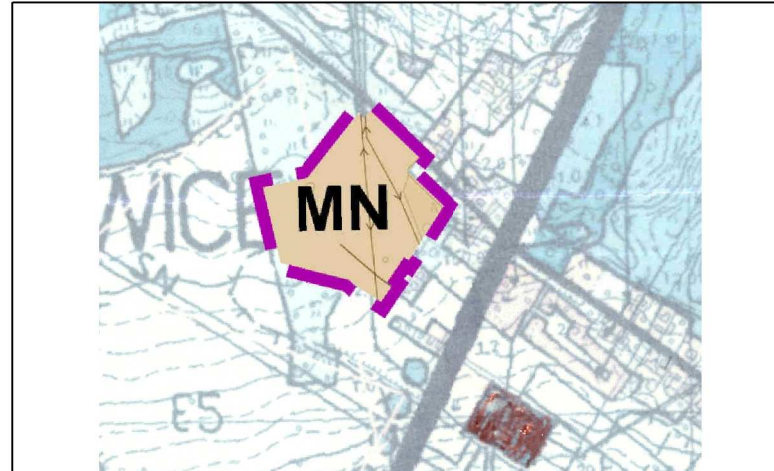

OZNACZENIA ZMIANY STUDIUM
 GRANICE OBSZARU OBJĘTEGO ZMIANĄ STUDIUM
 MN OBSZAR ZABUDOWY MIESZKANIOWEJ JEDNORODZINNEJ
 OBSZAR ZMIANY STUDIUM W CAŁOŚCI ZLOKALIZOWANY JEST W GRANICACH
 PARKU KRAJOBRAZOWEGO "ŁUK MUŻAKOWA"

LEGENDA USTALENIA OBOWIĄZUJĄCE

- granica obszaru objętego miejscowym planem zagospodarowania przestrzennego
- linia rozgraniczająca tereny o różnym przeznaczeniu lub różnych zasadach zagospodarowania
- nieprzekraczalna linia zabudowy
- MNW teren zabudowy mieszkaniowej jednorodzinnej wolnostojącej
- KR teren komunikacji drogowej wewnętrznej
- ZN teren zieleni naturalnej
- wymiary wyrażone w metrach

OZNACZENIA INFORMACYJNE

- proponowany podział działek

Obszar opracowania zlokalizowany jest w całości w granicach Parku Krajobrazowego "Łuk Mużakowa"



Załącznik sporządzono na mapie zasadniczej w postaci wektorowej, wydanej przez Starostę Żarskiego.
Licencja nr z dnia2022 r.
Układ PUVG 2000, strefa 5 (EPSG 2176).

| | | | |
|---|--|--|----------------------------|
| Załącznik nr 1 do Uchwały Nr Rady Gminy Trzebiel z dnia r. | | Przewodniczący Rady Gminy Trzebiel | |
| | Miejscowy plan zagospodarowania przestrzennego dla terenu położonego w obrębie Bronowice, Gmina Trzebiel | | skala rysunku 1:1000 |